



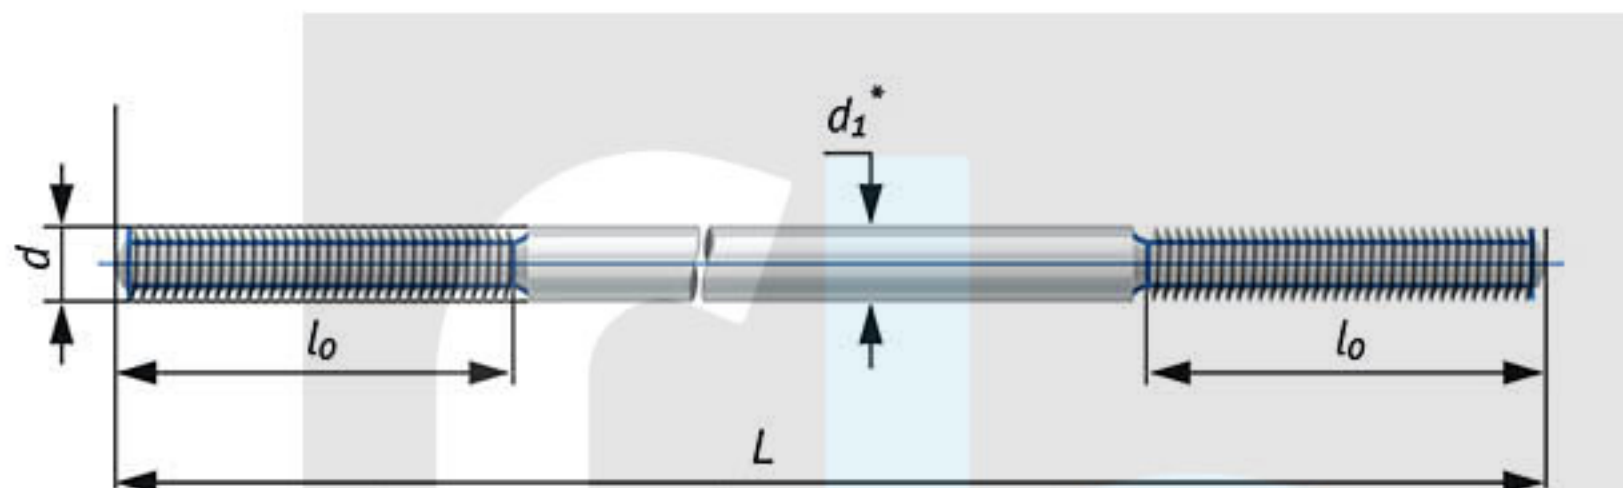


Номинальный диаметр резьбы, d	Шаг резьбы	d ₁ *	l ₀
	Крупный		
*Размер для справок			
12	1,75	12	80
16	2	16	90
20	2,5	20	100
24	3	24	110
30	3,5	30	120
36	4	36	130
42	4,5	42	140
48	5	48	150

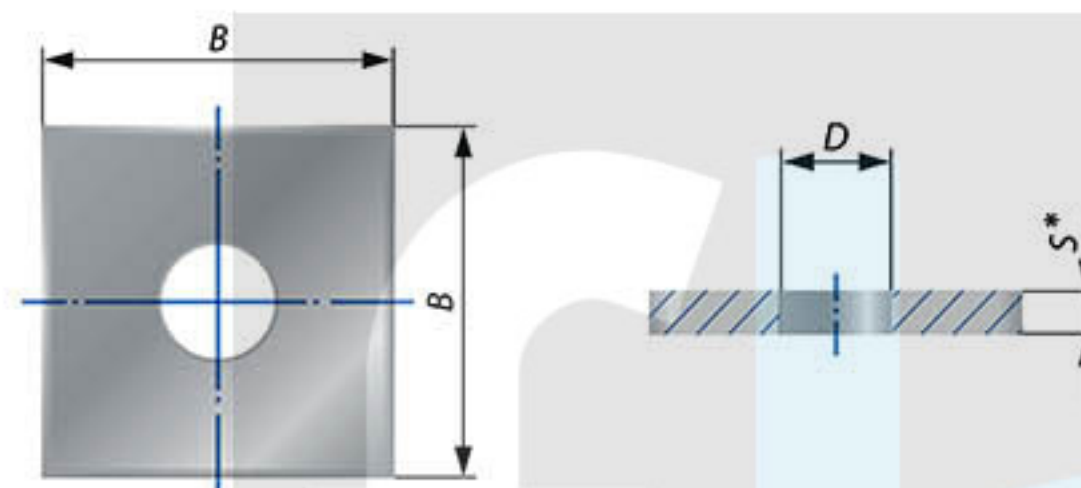

Номинальный диаметр резьбы шпильки, d	D	B	S*	Теоретическая, масса плиты, кг
16	22	65	14	0,42
20	26	80	16	0,74
24	32	100	18	1,30
30	38	120	20	2,08
36	45	150	20	3,28
42	50	170	25	5,29
48	60	190	28	7,31
56	66	220	32	11,21
64	74	260	36	17,80
72	82	300	40	26,41
80	90	320	45	33,70
90	100	360	50	47,50

Пример установки

Болт устанавливается до бетонирования фундамента.

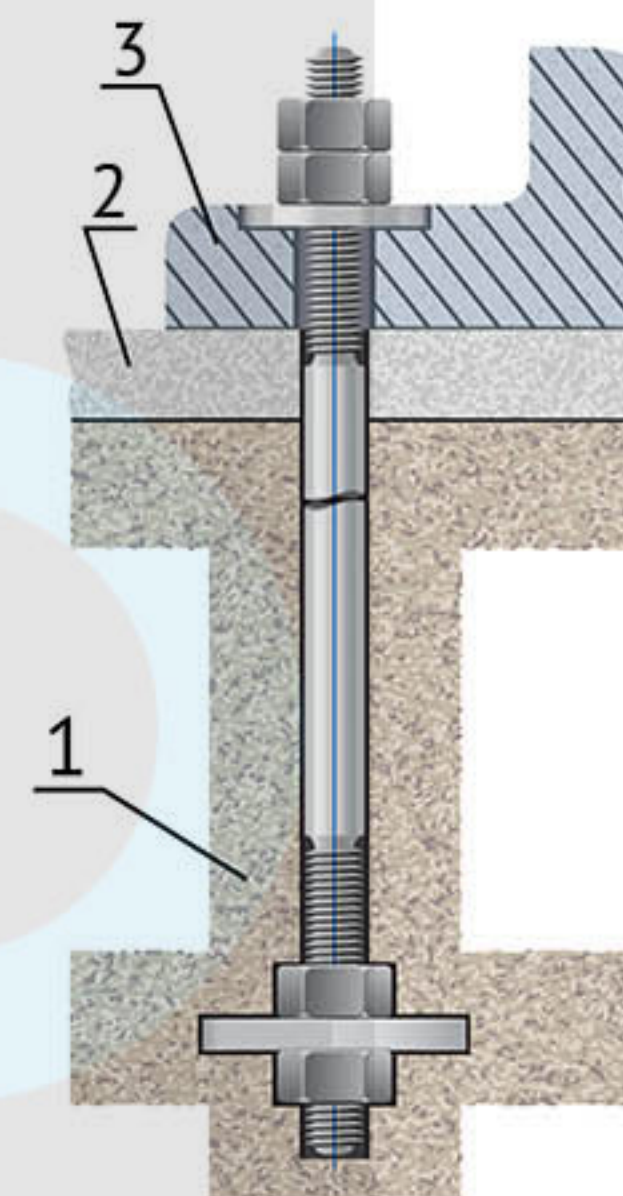

1 - фундамент
2 - подливка
3 - оборудование или строительная конструкция.

Комплектация



4 гайки



1 шайба



1 анкерная плита

Копирование материалов без разрешения fundbolt.ru запрещено!

Возникли вопросы?
Звоните!

8 800 550-60-11