

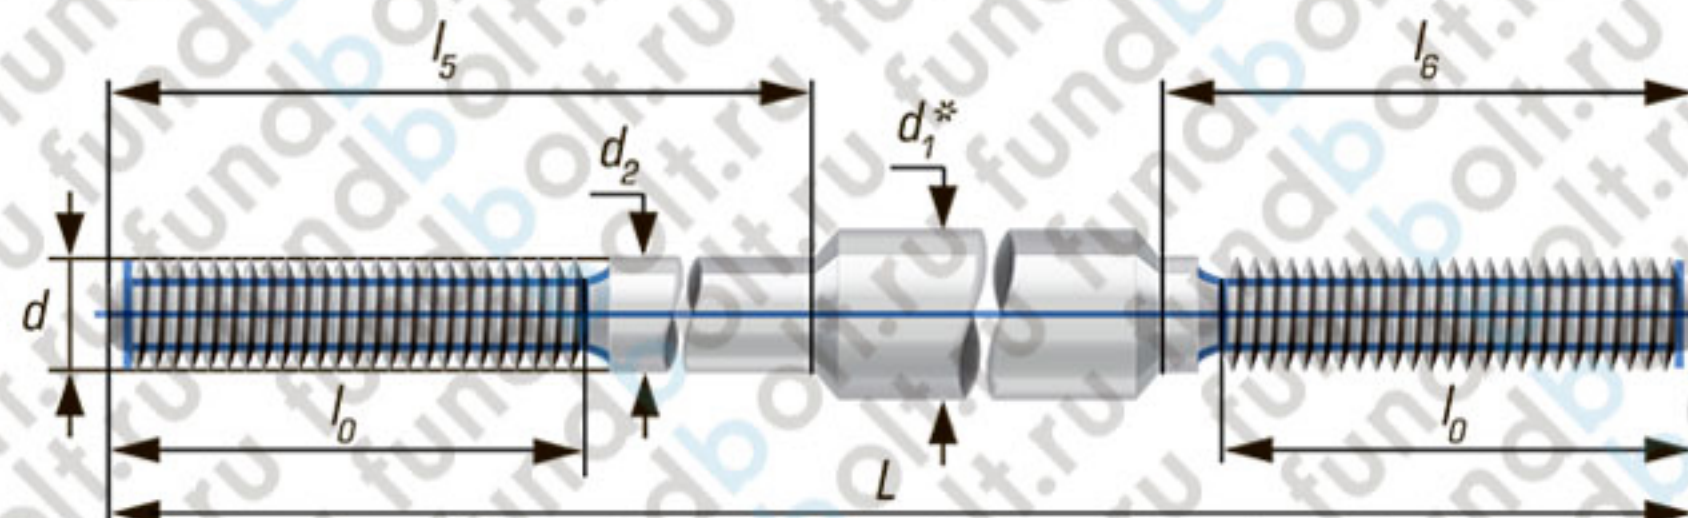


ШПИЛЬКА

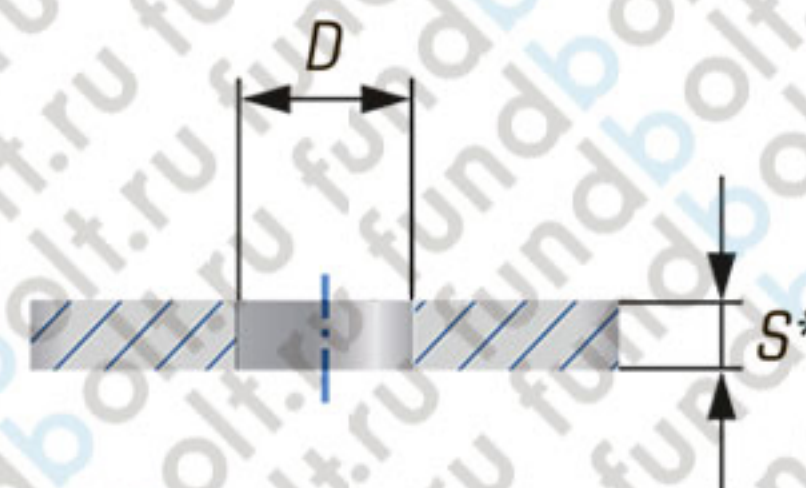

АНКЕРНАЯ ПЛИТА

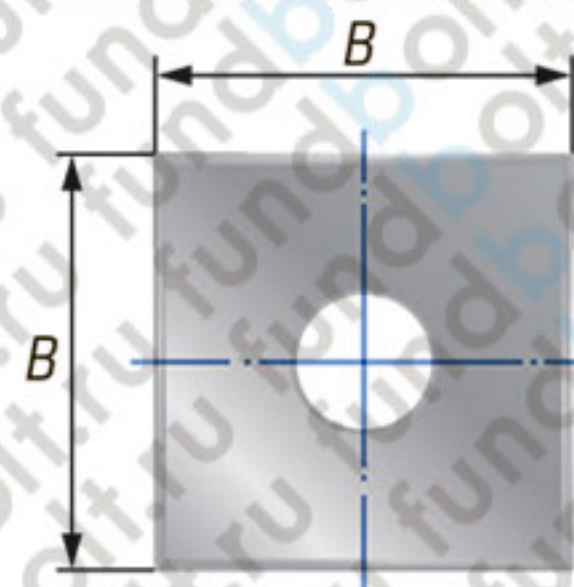

диаметр резьбы, d	шаг резьбы крупный мелкий	d_1^*	d_2	l_0	l_5	l_6
56	5,5	60	56	160	400	180
64	6	70	64	170	500	190
72	6	75	72	180	500	200
80	6	85	80	190	600	220
90	6	95	90	210	800	230

диаметр резьбы, d	D	B	S^*	масса плиты, кг
56	66	220	32	11,21
64	74	260	36	17,80
72	82	300	40	26,41
80	90	320	45	33,70
90	100	360	50	47,50

КОМПЛЕКТАЦИЯ



4 гайки




1 шайба



1 анкерная плита

ПРИМЕР УСТАНОВКИ

Болт устанавливается до бетонирования фундамента. Применяется в том случае, когда высота фундамента ограничена. За счет анкерной плиты болт прочно крепится в фундаменте даже при малой длине. Если же нет ограничений по высоте фундамента, проще и дешевле использовать болт Тип 1 Исполнение 1.

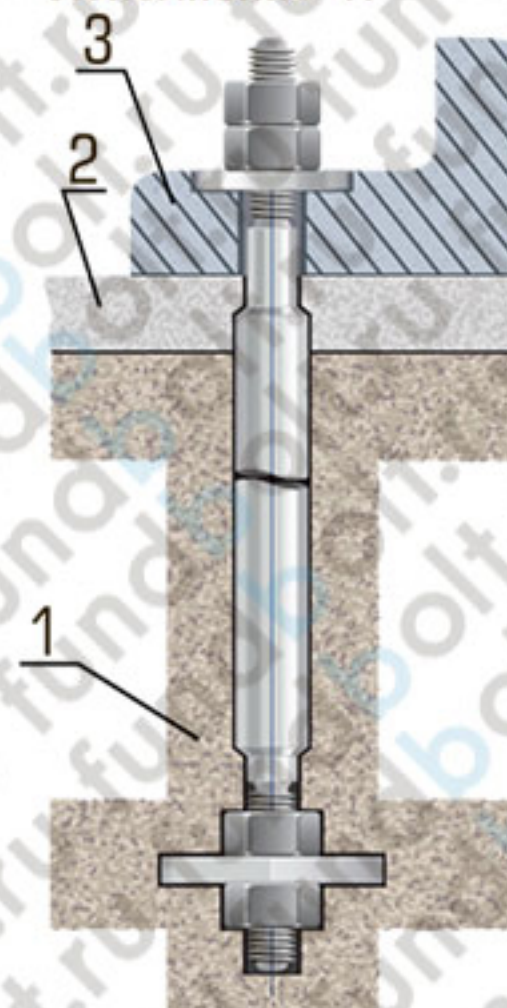

1- фундамент

2- подливка

3- оборудование или
строительная
конструкция

Копирование материалов без разрешения fundbolt.ru запрещено! Все права защищены!